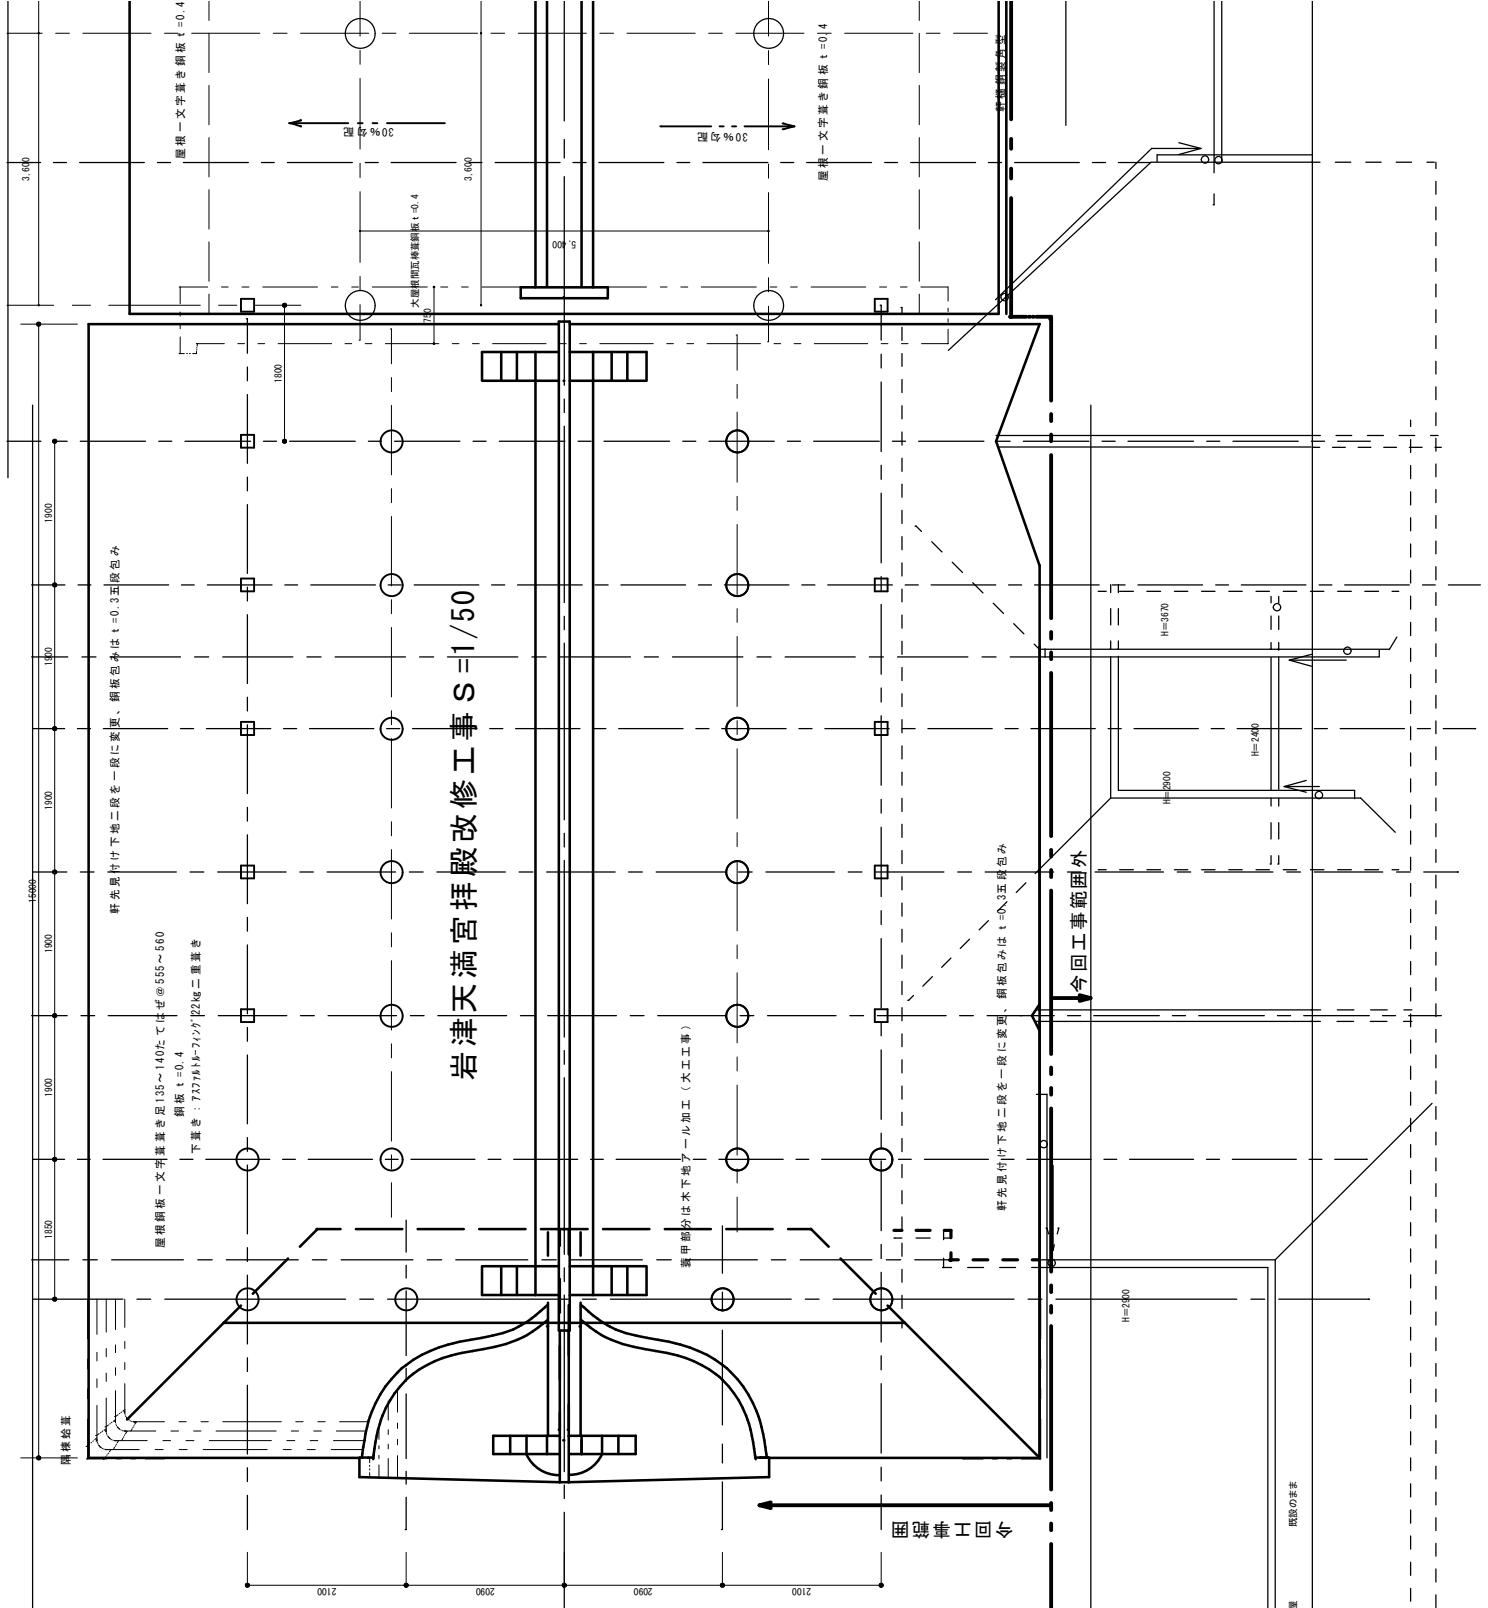

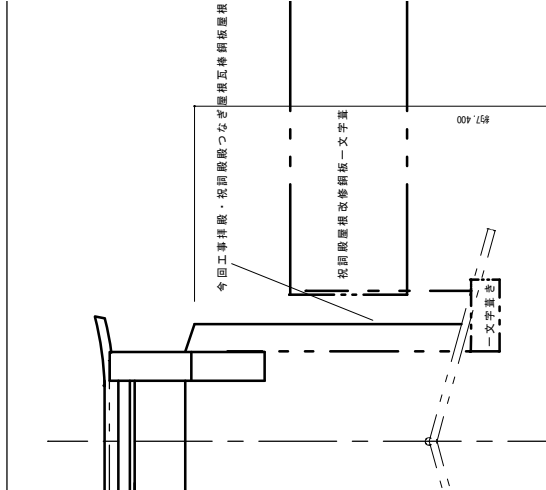

岩津天満宮 本殿・拝殿・祝詞殿改修工事

施工管理　株式会社中根組

図面 h22/10/27 S=1/50　有限会社高柳板金工業

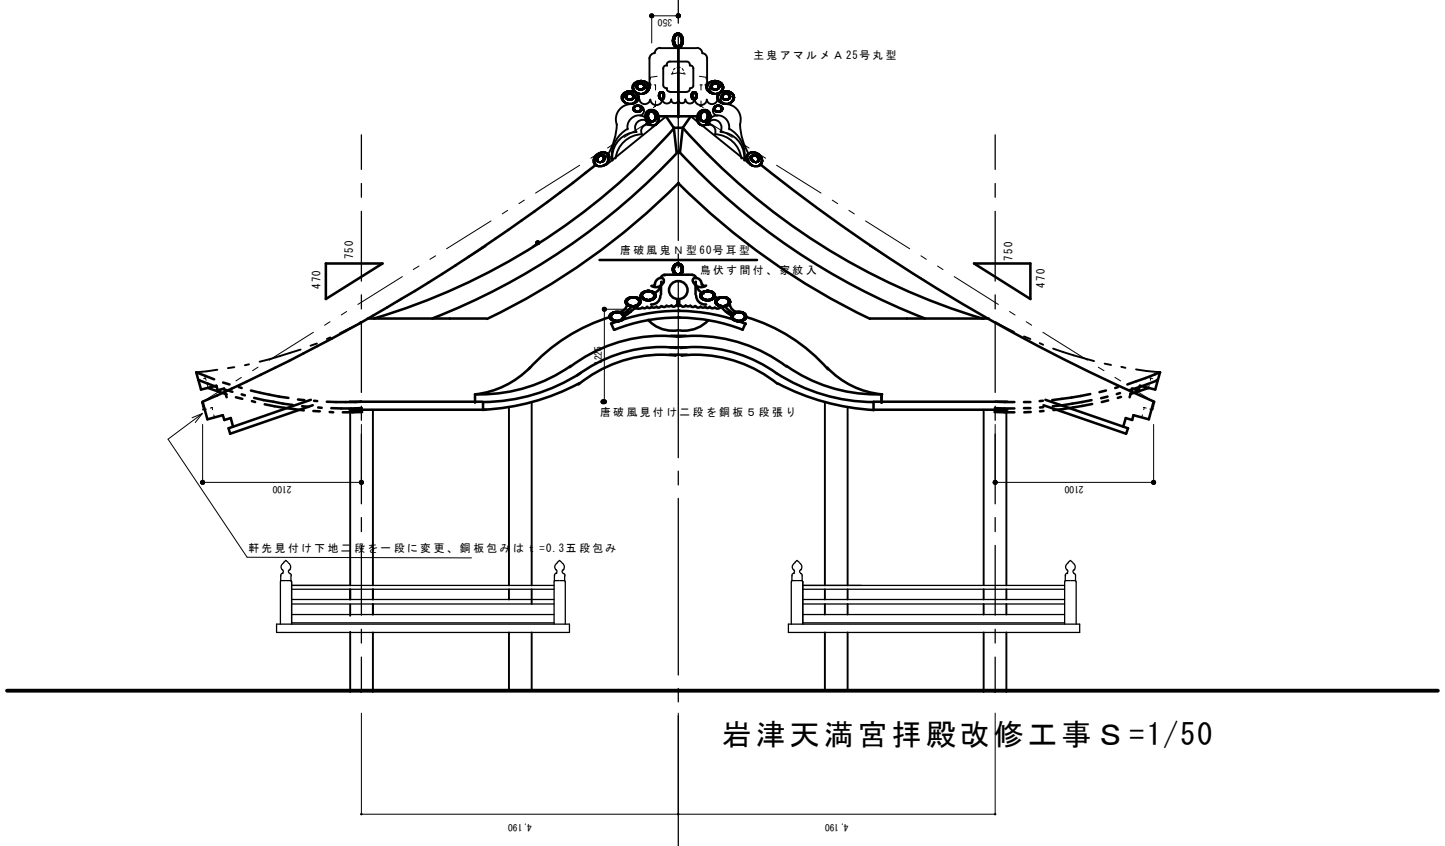

岩津天満宮拝殿改修工事 S=1/50

岩津天満宮 本殿・拝殿・祝詞殿改修工事

施工管理　株式会社中根組

図面 h22/10/27 S=1/50　有限会社高柳板金工業